


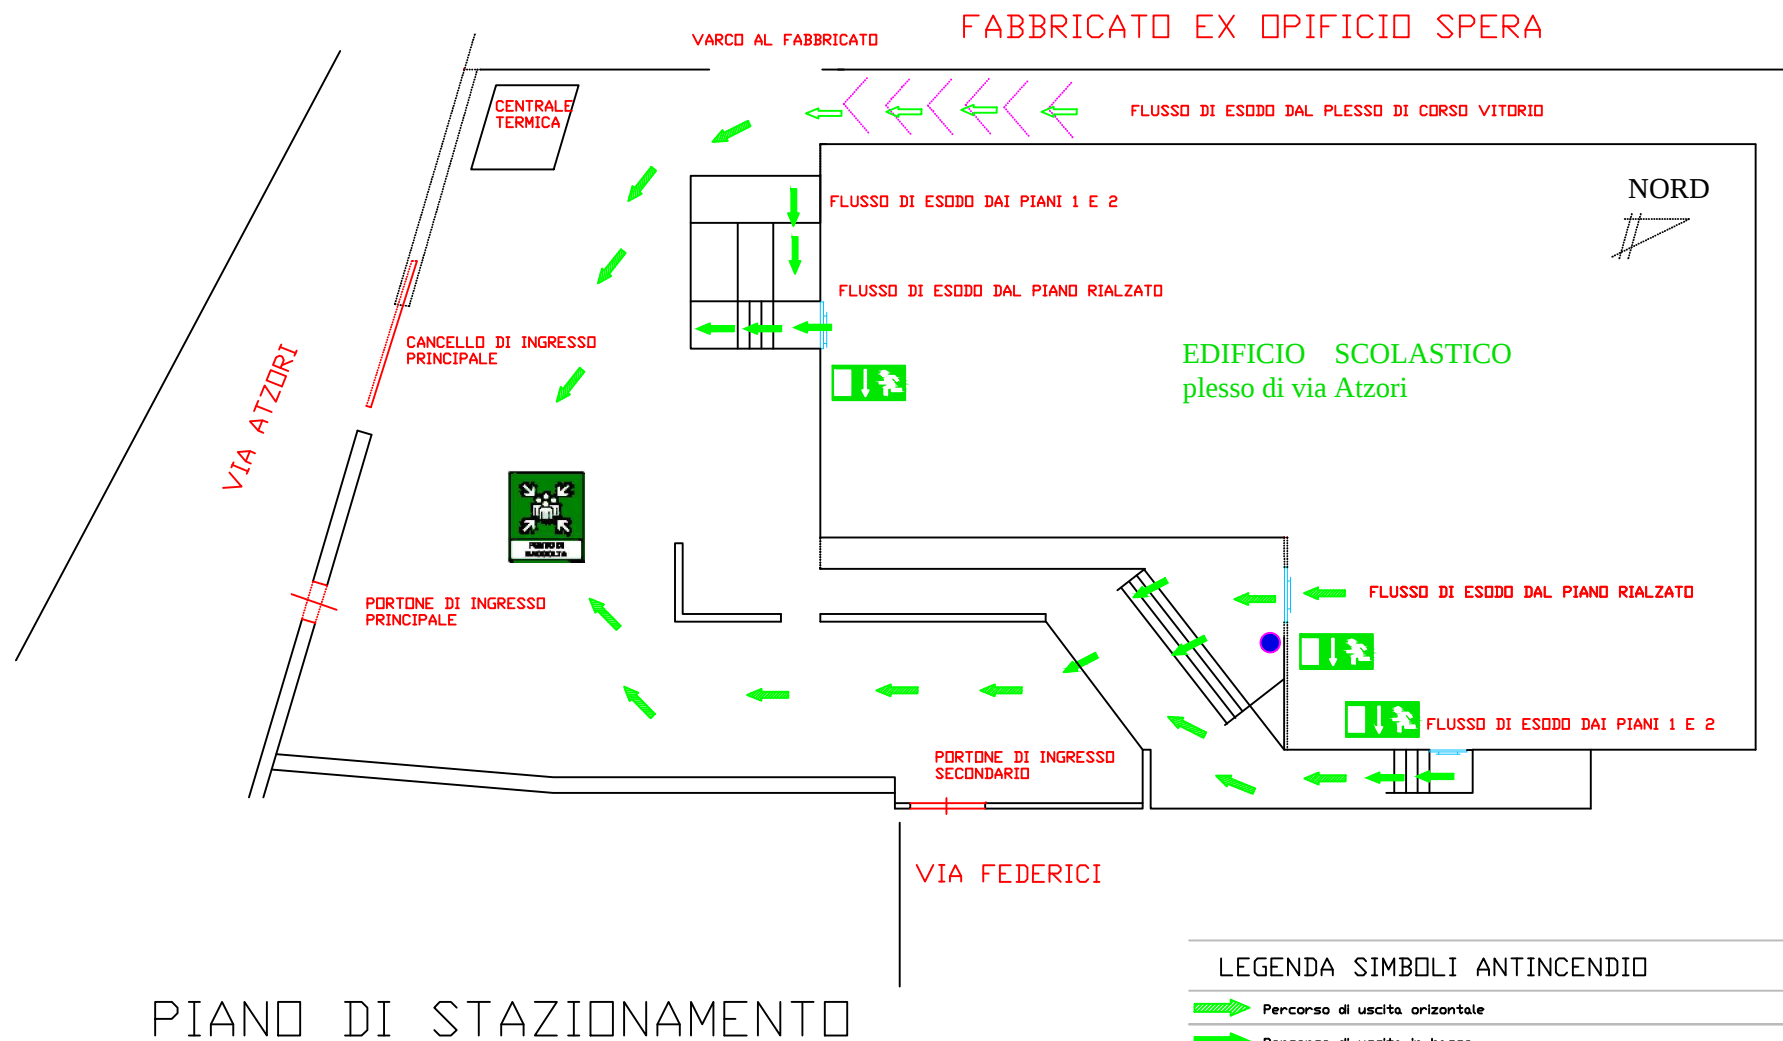

LEGENDA SIMBOLI ANTINCENDIO

-  Percorso di uscita orizzontale
-  Percorso di uscita in basso
-  Percorso di uscita in alto
-  PORTA RESISTENTE AL FUOCO
-  PORTA RESISTENTE AL FUOCO
-  IMPIANTI DI SPEGNIMENTO AUTOMATICO A PIOGGIA - SPRINKLER - A UMIDO
-  SEGNALE DI EVACUAZIONE SONORO
-  ESTINTORE PORTATILE A POLVERE
-  ESTINTORE PORTATILE A POLVERE
-  ESTINTORE PORTATILE AD ANIDRIDE CARBONICA

Istituto d 'Istruzione Superiore

"G. Marconi - Nocera Inf.-"



**PIANO DI EMERGENZA
E DI EVACUAZIONE**

Dir. scol.: Alessandro Ferraiuolo

R.s.p.p.: Giuseppe Amato



anno scolastico 2017/2018