




PIANO DI
EMERGENZA E DI
EVACUAZIONE

Dir. scol.: Alessandro Ferraiuolo
anno scolastico 2012/2013

R.s.p.p.: Giuseppe Amato

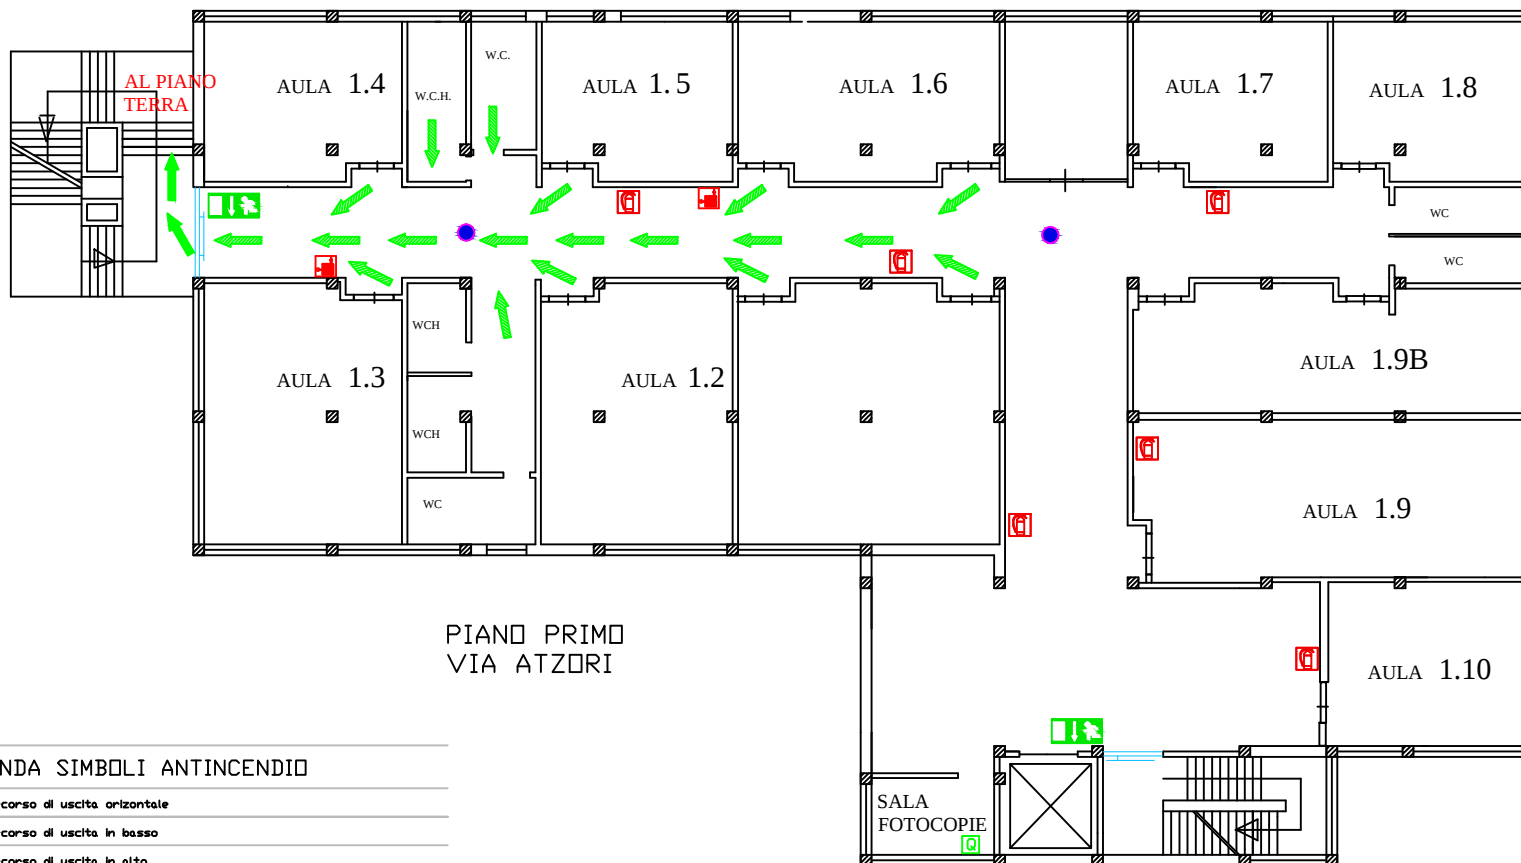

PIANO PRIMO
VIA ATZORI

LEGENDA SIMBOLI ANTINCENDIO

- Percorso di uscita orizzontale
- Percorso di uscita in basso
- Percorso di uscita in alto
- PORTA RESISTENTE AL FUOCO
- USCITA DI EMERGENZA
- IMPIANTI DI SPEGNIMENTO AUTOMATICO A PIOGGIA - SPRINKLER - A UMIDO
- SEGNALE DI EVACUAZIONE SONORO
- IDRANTE A MURO
- ESTINTORE PORTATILE A POLVERE
- ESTINTORE PORTATILE AD ANIDRIDE CARBONICA
- QUADRO ELETTRICO
- PULSANTE DI EVACUAZIONE

NORD

