


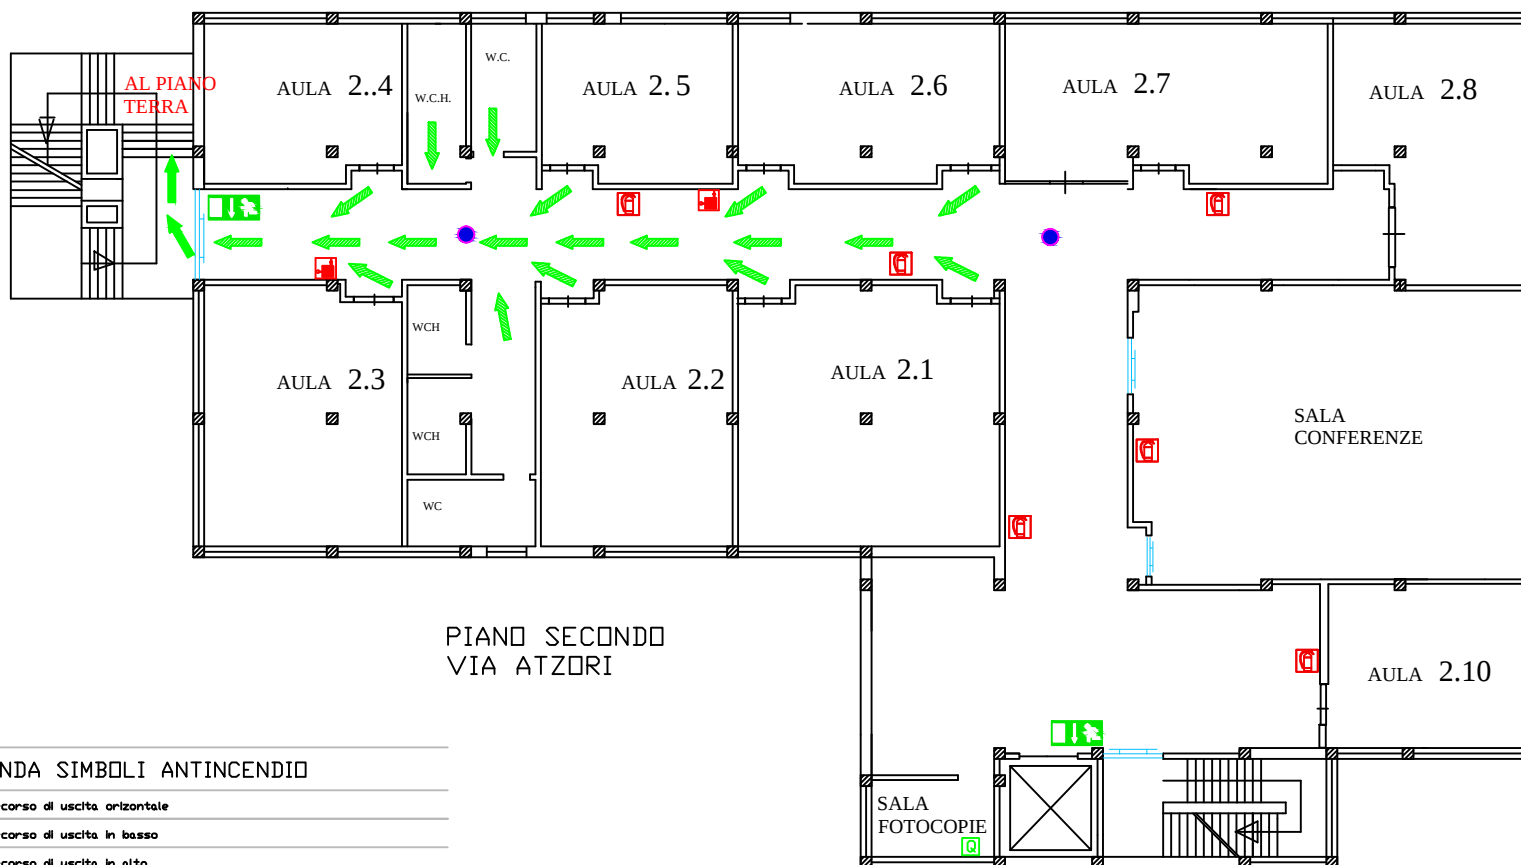

LEGENDA SIMBOLI ANTINCENDIO

- Percorso di uscita orizzontale
- Percorso di uscita in basso
- Percorso di uscita in alto
- PORTA RESISTENTE AL FUOCO
- USCITA DI EMERGENZA
- IMPIANTI DI SPEGNIMENTO AUTOMATICO A PIOGGIA - SPRINKLER - A UMIDO
- SEGNALE DI EVACUAZIONE SONORO
- IDRANTE A MURO
- ESTINTORE PORTATILE A POLVERE
- ESTINTORE PORTATILE AD ANIDRIDE CARBONICA
- QUADRO ELETTRICO
- PULSANTE DI EVACUAZIONE

NORD

