


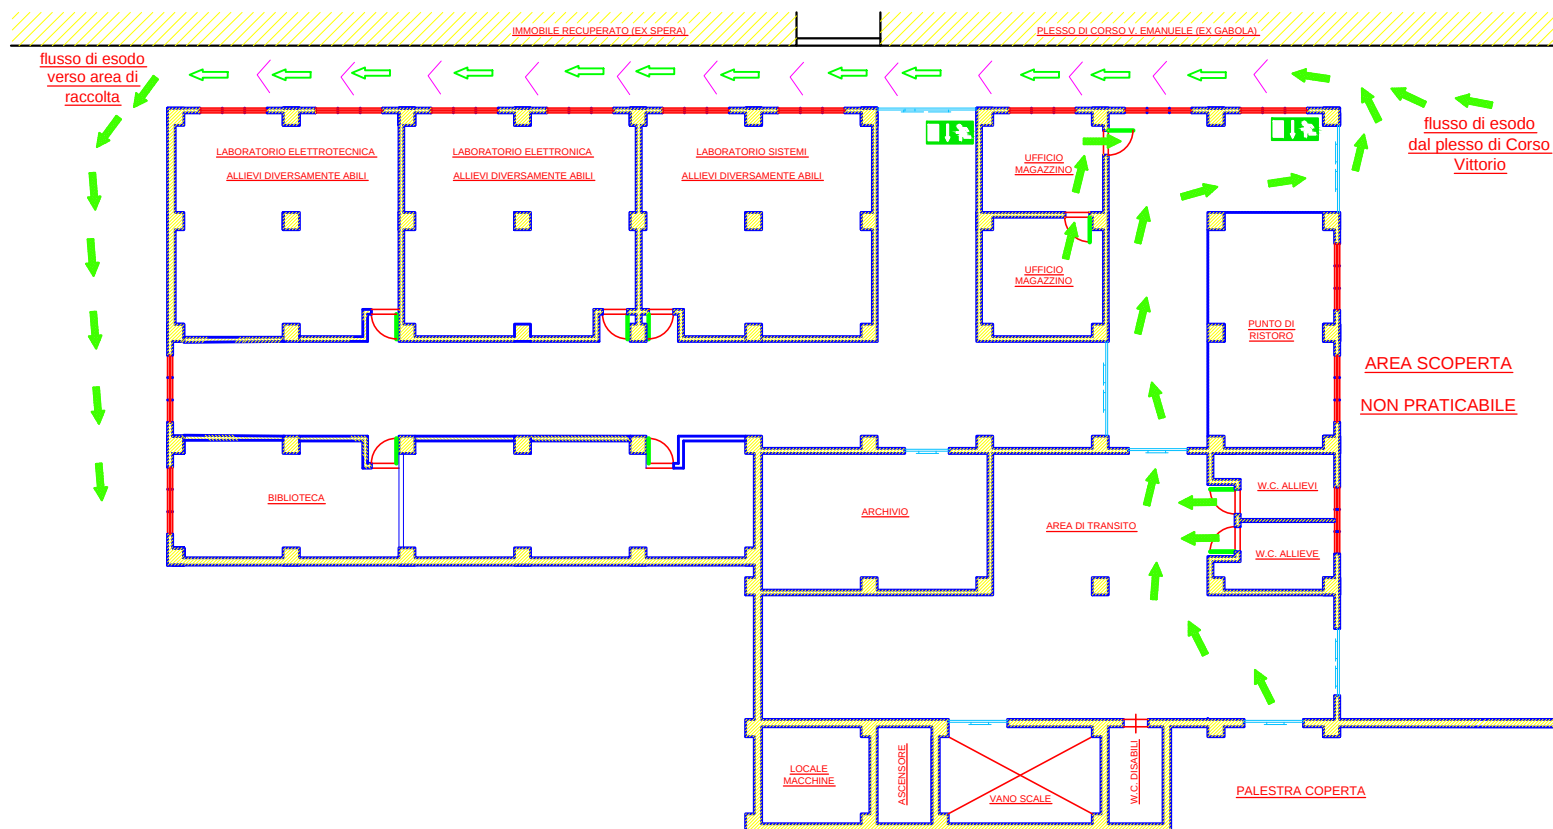

LEGENDA SIMBOLI ANTINCENDIO

	Percorso di uscita orizzontale
	Percorso di uscita in basso
	Percorso di uscita in alto
	PORTA RESISTENTE AL FUOCO
	USCITA DI EMERGENZA
	IMPIANTI DI SPEGNIMENTO AUTOMATICO A PIOGGIA - SPRINKLER - A UMIDO
	SEGNALE DI EVACUAZIONE SONORO
	ESTINTORE PORTATILE A POLVERE
	ESTINTORE PORTATILE A POLVERE
	ESTINTORE PORTATILE AD ANIDRIDE CARBONICA
	QUADRO ELETTRICO

Istituto d 'Istruzione Superiore "G. Marconi - Nocera Inf.-"

PIANO DI EMERGENZA E DI EVACUAZIONE - piano seminterrato



Dir. scol.: Alessandro Ferriuolo

R.s.p.p.: Giuseppe Amato



anno scolastico 2017/2018